Frequency	Proposed Driveway 1 2 YR	25 YR	100 YR
D.A.=	99.49	99.49	99.49
Q=	13.50	62.89	76.09
TW=	1927.28	1928.27	1928.56
HW=	1928.11	1929.13	1929.34

Frequency	Proposed Driveway 2 2 YR	25 YR	100 YR
D.A.=	114.18	114.18	114.18
Q=	16.50	75.72	94.65
TW=	1926.70	1927.31	1927.52
HW=	1927.09	1928.27	1928.56

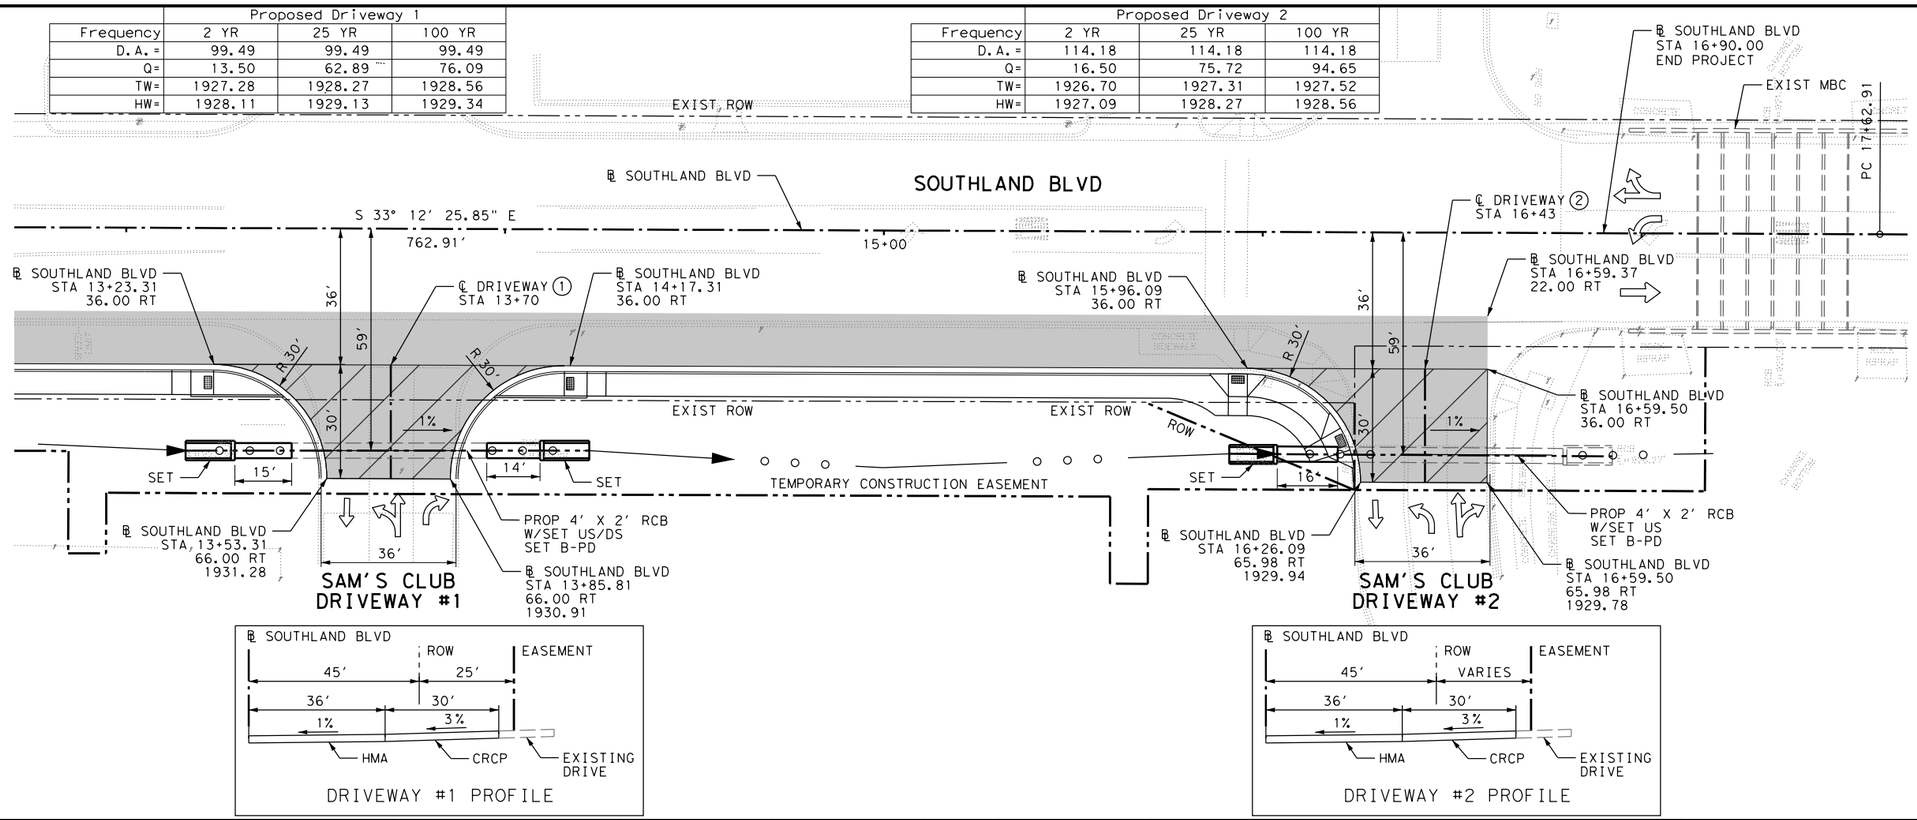

LEGEND

- PROPOSED FULL DEPTH PAVEMENT
- PROPOSED CONC. DRIVEWAY
- (X) DRIVEWAY NUMBER

NOTES:

1. COLLAR DETAIL SHALL BE APPROVED BY INSPECTOR BEFORE CONSTRUCTION OF CULVERT EXTENSIONS.

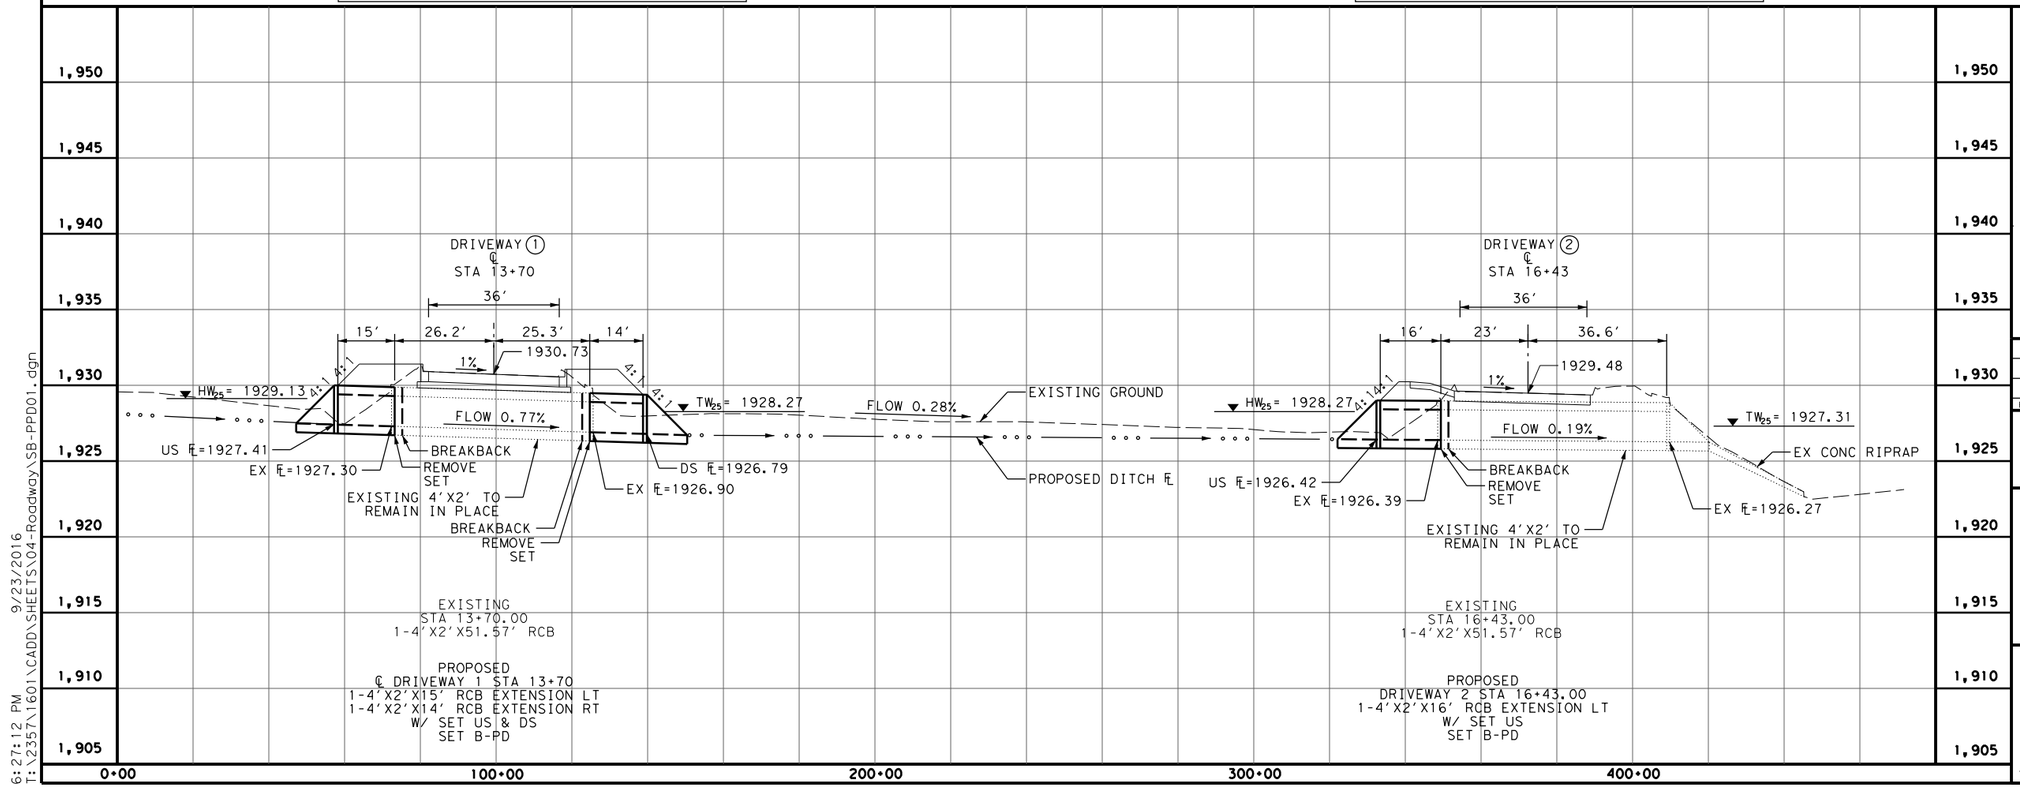

09/23/2016

STATE OF TEXAS
MICHAEL C. COYLE
95634
LICENSED PROFESSIONAL ENGINEER

0' 10' 20' 40'
SCALE: 1"=40' - HORZ
1"=10' - VERT

REV. NO.	DATE	DESCRIPTION	BY

LJA Engineering, Inc.
FRN-F-1386

THE CITY OF SAN ANGELO TEXAS

SOUTHLAND BOULEVARD

DRIVEWAY DETAILS

SHEET 1 OF 1

SHEET NO. 33

9/23/2016 6:27:12 PM
I:\2357\1601\CADD\SHEETS\04-Roadway\SB-PPD01.dgn